




MANOIR
DE CASSON

Le Corail II

705 pi. ca./ sq. ft.

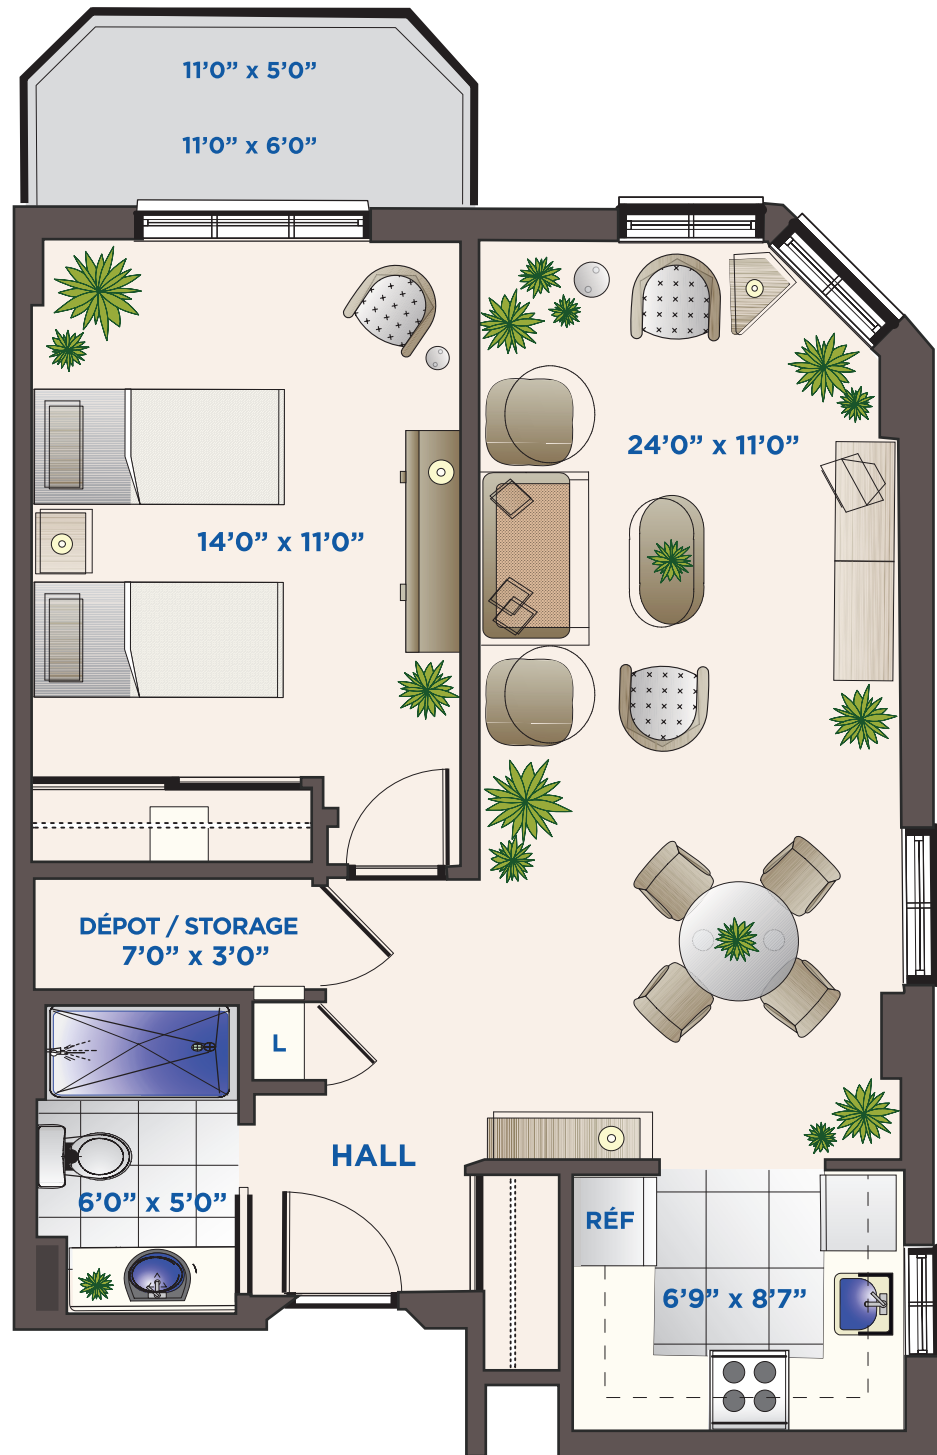

L: Lingerie
Linen Closet

RÉF: Réfrigérateur
Refrigerator

Ce plan représente des suggestions de décor et ne devrait pas être considéré comme l'aménagement d'espace final.
This plan merely represents suggestions for the decor & should not be considered as the final design.